

PÉCSI VÁSÁRCSARNOK

bérlői arculati kézikönyv

VÁSÁRCSARNOK

bérlői arculati kézikönyv

1. BEVEZETŐ

2. BELTÉRI ÜZLETEK


3. BELTÉRI PAVILONOK

4. KÜLTÉRI PAVILONOK

5. ELADÓI MEGJELENÉS

6. TILTÁSOK

7. KAPCSOLAT

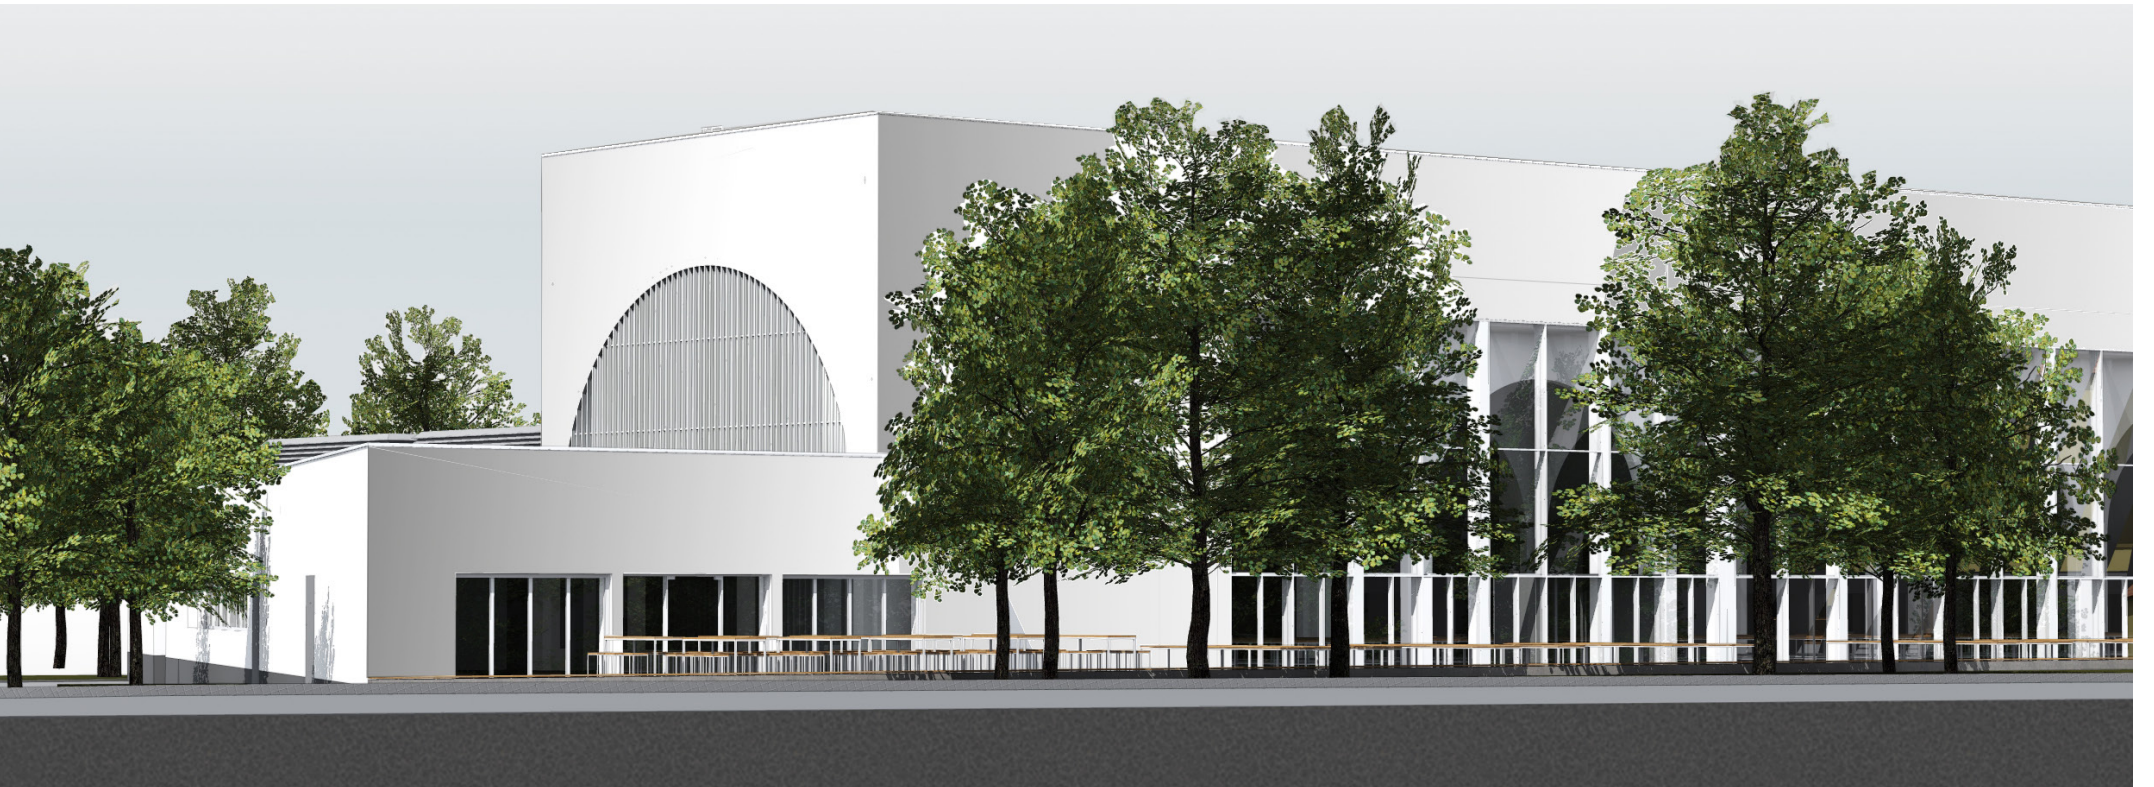

1. BEVEZETŐ

Tisztelt Bérlőnk és Leendő Bérlőnk!

Az új vásárcsarnok nem titkolt célja, hogy a mai elvárásokhoz igazodó árukínálatával és szolgáltatásaival, újdonságokkal, újításokkal a családokat, a városban tanuló helyi és külföldi fiatalokat, a tudatos vásárlókat, valamint a belföldi és külföldi turistákat a jól megszokott kínálat mellett az eddigiekhöz képest nagyobb mértékben szolgálja ki.

A vízióink az, hogy az új vásárcsarnok, mint Pécs legnagyobb piaca olyan legyen, ami nemcsak színes árukínálatával valamint gasztronómiai és kulturális élményeivel, hanem megjelenésével is csalogató és vonzó közösségi térré váljon.

Munkatársaimmal sokat fáradtunk azért, hogy közös célunk: a Vásárcsarnok közönségének növelése megvalósuljon. Ehhez szükséges az is, hogy mi magunk is magasabb színvonalú működéssel jelenünk meg, élményt biztosítsunk a vásárlás során. Az események, a kifelé irányuló erőteljes kommunikáció, a vonzó megjelenés, a kulturált

környezet, a kedves kiszolgálás, egy kis kóstoló a termékekből, hozzá egy mosoly mind-mind rendkívül fontos szerepet töltenek be céljaink megvalósulásában, amik között a Pécsi Vásárcsarnok, mint brand építése is szerepel.

A pozitív imázs vonzóvá, megnyerővé teszi a Vásárcsarnokot, ahhoz, hogy ez hosszútávon fennmaradjon, szorosan hozzátartozik az egységes arculat fenntartása. Általa egyértelmű azonosíthatóságot és megkülönböztethetőséget tudunk biztosítani, állandó minőséget képviselni, ami a vevők elkötelezettségét is növeli és új közönséget szólít meg. Egyéb pozitív vonzata, hogy a látogatókat egységes összkép fogadja, ami tervezettséget, rendezettséget és átláthatóságot sugall. Mindezek együtt olyan megnyerő impulzusként hatnak, hogy a betérő látogatók, vásárlók szívesebben töltenek el akár hosszabb időtartamot is a csarnok területén, ami az eladások számát is gyarapíthatja, azaz növelheti az értékesítés lehetőségét is.

Épp ezért az arculati kézikönyvben foglalt szabályok mindenkire egyformán vonatkoznak – ez alól egyedi részleges felmentést csak a törvényi előírásokat követők (dohánybolt) és a franchise jogtulajdonosok kaphatnak. Az arculati előírások betartását tisztelt bérlőinktől elvárjuk és szerződésünkben is kérjük.


A Pécsi Vásárcsarnok bérlői arculati kézikönyve a sikeres együttműködés egyik záloga. Köszönöm, hogy áttanulmányozásával és a benne foglaltak megtartásával hozzájárul a közös céljaink és a vízióink eléréséhez.



Szabó Szilárd

vezérigazgató

Pécsi Vagyonhasznosító Zrt.

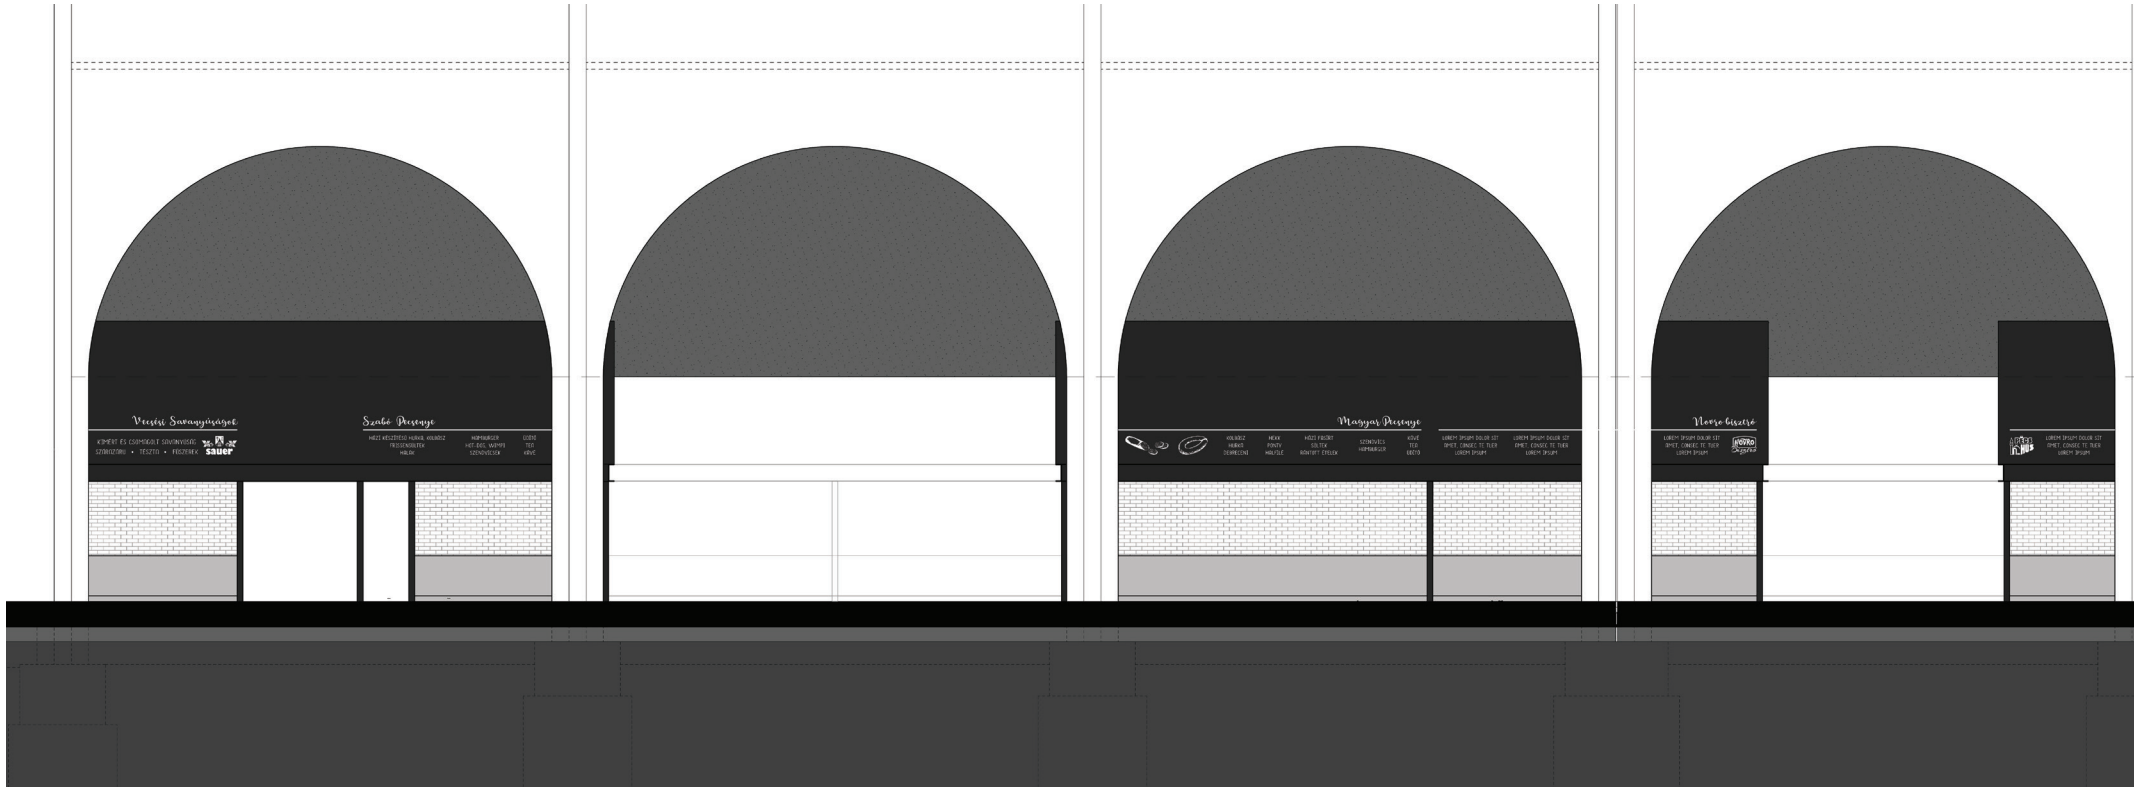




VÁSÁRCSARNOK

bérlői arculati kézikönyv

2. BELTÉRI ÜZLETEK

—
2.0 látványtervek



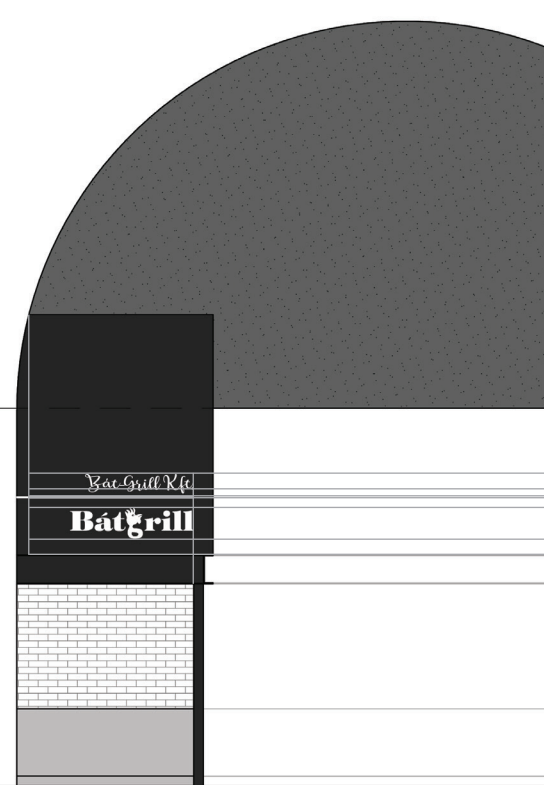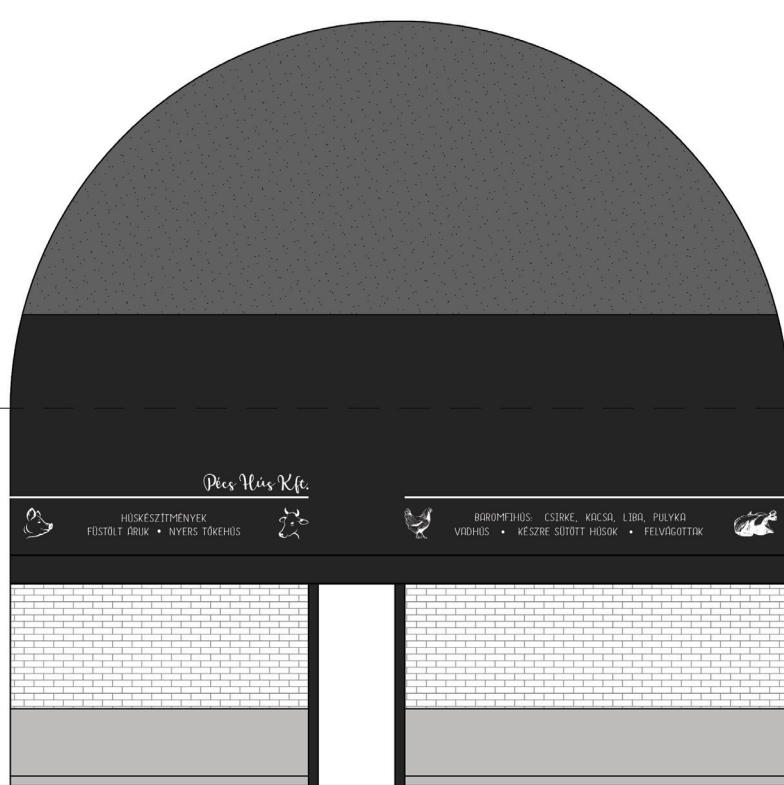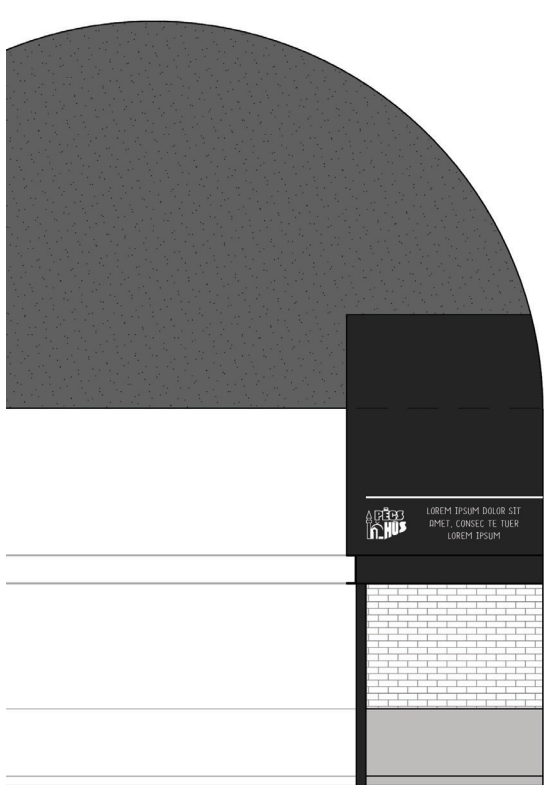



VÁSÁRCSARNOK

bérlői arculati kézikönyv

2. BELTÉRI ÜZLETEK

—

2.1 méretek

Az üzletfelirat külső sarkától (jelen ábrán jobb oldaltól) elhagyandó távolság 200 mm.

Az egybefüggő dekorfelület alsó szélétől elhagyandó távolság 145 mm.

A függőleges méretek fix értékek, a szélesség az adott felületről adódik.

A Á B C D E É F G H I Í J K L M N O Ó Ö Ö P Q R S T U Ú Ü Ü V W X Y Z
a á b c d e é f g h i í j k l m n o ó ö ö p q r s t u ú ü ü v w x y z

Bát-Grill Kft.

elsőrendű felirat
(üzlet neve)

elválasztó vonal

Bátgrill

másodrendű felirat
(belső feliratok és/vagy logó helye)

regular

VÁSÁRCSARNOK

bérlői arculati kézikönyv

2. BELTÉRI ÜZLETEK

2.2 elsőrendű feliratok

Breetty betűtípus

Használandó verzió: Regular

Szélesség: 115%

Jobbra zárt

Fehér

Speciális eset:

1.082 számú üzlet, az ábrán „Szabó Pecsenye”

Az üzlet jobb szélén lévő tartópillér okán, az olvashatóság

érdekében az elsőrendű felirat balra zárt,

igény esetén a logó bal szélhez igazítandó.

A Á B C D E É F G H I Í J K L M N O Ó Ö Ő P Q R S T U Ú Ü Ű V W X Y Z
a á b c d e é f g h i í j k l m n o ó ö ő p q r s t u ú ü ű v w x y z



regular



VÁSÁRCSARNOK

bérlői arculati kézikönyv

2. BELTÉRI ÜZLETEK

2.3 másodrendű feliratok

A lénia alatt az üzletek egyéni információi olvashatóak. Igény szerint logó is elhelyezhető, egyszínű fehér változatban. A termékekre utaló ábrák is megjelenhetnek, krétarajzos stílusban.

Always Together betűtípus
Használandó verzió: Regular

Szélesség: 140%

Táblán középre zárt
(kivétel: lásd 15. oldal)

Fehér



LOREM IPSUM DOLOR SIT
AMET, CONSECTEUR
LOREM IPSUM

Pécs Hús Kft.



HÜSKÉSZÍTMÉNYEK
FÜSTÖLT ÁRUK • NYERS TŐKEHÜS



BAROMFIHÜS: CSIRKE, KACSA, LIBA, PULYKA
VADHÜS • KÉSZRE SÜTÖTT HÜSÖK • FELVÁGOTTA



VÁSÁRCSARNOK

bérlői arculati kézikönyv

2. BELTÉRI ÜZLETEK

2.4 kivitelezés, elhelyezés

A logó a tábla elhelyezkedésétől függően balra vagy jobbra igazított.
Arra igazítandó a logó, amelyik oldal az üzlet szélső, folyosó felőli széléhez közelebb esik.

Példa:

„Pécs Hús” üzlet ábra szerinti bal oldala szélső → logó balra igazított
„Bát-Grill” üzlet ábra szerinti jobb oldala szélső → logó jobbra igazított

KÜLSŐ FELIRATOK

Anyag: vágott Avery 700-as vinyl matrica

BELSŐ TÉR FELIRATAI

Anyag: 5 mm direkt nyomtatott habosított tábla

Üzlet neve



Menu
 Free Coffee!
 EVERY SUNDAY
 8.00 - 12.00
 Cold drinks

MEAT
 Prime Steak 12.00
 Beef Steaks 8.00
 Beef hamburger 6.00
 Fish eye 8.00
 Sheep Steak 8.00

PORK
 Pork Chop 8.00
 Pork ribs 8.00
 Pork chops with skin 8.00
 Pork chops with skin 8.00

CHICKEN
 Chicken breast 12.00
 Chicken wings 8.00
 Chicken strips 8.00
 Fried chicken 12.00
 Honey fried chicken 8.00
 Chicken popcorn 12.00


Menu
 Free Coffee!
 EVERY SUNDAY
 8.00 - 12.00
 Cold drinks

MEAT
 Prime Steak 12.00
 Beef Steaks 8.00
 Beef hamburger 6.00
 Fish eye 8.00
 Sheep Steak 8.00

PORK
 Pork Chop 8.00
 Pork ribs 8.00
 Pork chops with skin 8.00
 Pork chops with skin 8.00

CHICKEN
 Chicken breast 12.00
 Chicken wings 8.00
 Chicken strips 8.00
 Fried chicken 12.00
 Honey fried chicken 8.00
 Chicken popcorn 12.00

ÉTTEREM

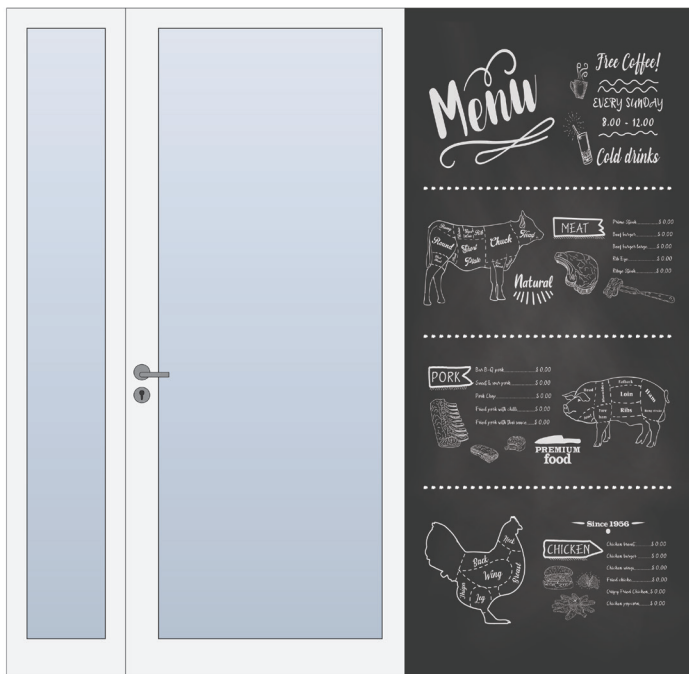

VÁSÁRCSARNOK

bérlői arculati kézikönyv

2. BELTÉRI ÜZLETEK

2.6 üveges ajtók

A 1.041/1, 1.041/2, 1.041/3 és 1.089 számú üzletek bejárati ajtó mellett elhelyezett táblák szabadkézzel, fehér krétával, a bérlők által szabadon írhatóak.

Az ajtók üvegfelületén opcionálisan elhelyezhető homokfúvott hatású matrica.

Üzlet neve

fő felirat
(üzlet neve,
Avery 700 vágott vinyl matrica)



kézzel íráható tábla
(bélróli feliratok és/vagy logó helye,
Fairbond szendvicslemez)

* A jobb oldali tábla nem helyezhető el
a 1.089 számú üzlet mellett.



VÁSÁRCSARNOK

bérlői arculati kézikönyv

2. BELTÉRI ÜZLETEK

2.5 üveges ajtók - méretek

Üzleteknél használandó betűtípus:

Breetty (Regular)

Méret: 70 pt (1:10)

Szélesség: 115%

Szín: fekete

Étteremnél használandó betűtípus:

Montserrat (Bold)

Méret: 60 pt (1:10)

Szín: antracitszürke





VÁSÁRCSARNOK

bérlői arculati kézikönyv

3. BELTÉRI PAVILONOK

—
3.0 látványtervek

Menu

Free Coffee!
EVERY SUNDAY
8.00 - 12.00
Cold drinks

MEAT

Beef steak 22.00
Pork steak 22.00
Pork chops 22.00
Pork ribs 22.00
Pork loin 22.00

MEAT

Beef steak 22.00
Pork steak 22.00
Pork chops 22.00
Pork ribs 22.00
Pork loin 22.00

PORK

Pork loin 22.00
Pork chops 22.00
Pork ribs 22.00
Pork loin with ribs 22.00

PORK

Pork loin 22.00
Pork chops 22.00
Pork ribs 22.00
Pork loin with ribs 22.00

CHICKEN

Chicken breast 22.00
Chicken thigh 22.00
Chicken drumstick 22.00
Chicken wing 22.00
Whole chicken 22.00

CHICKEN

Chicken breast 22.00
Chicken thigh 22.00
Chicken drumstick 22.00
Chicken wing 22.00
Whole chicken 22.00

Kiskosár

PULYKA • CSIRKE
KACSA • LIBA
VADHÜS • FELVÁGOTTAK
KÉSZRE SÜTÖTT HÜSÖK

Baromfi

Kiskosár


VÁSÁRCSARNOK

bérlői arculati kézikönyv

3. BELTÉRI PAVILONOK

3.1 oldal- és előlnézet

A fő információs elemek a két felső tábla:
egy kisebb oldalsó, illetve egy nagyobb,
teljes hosszúságú tábla.

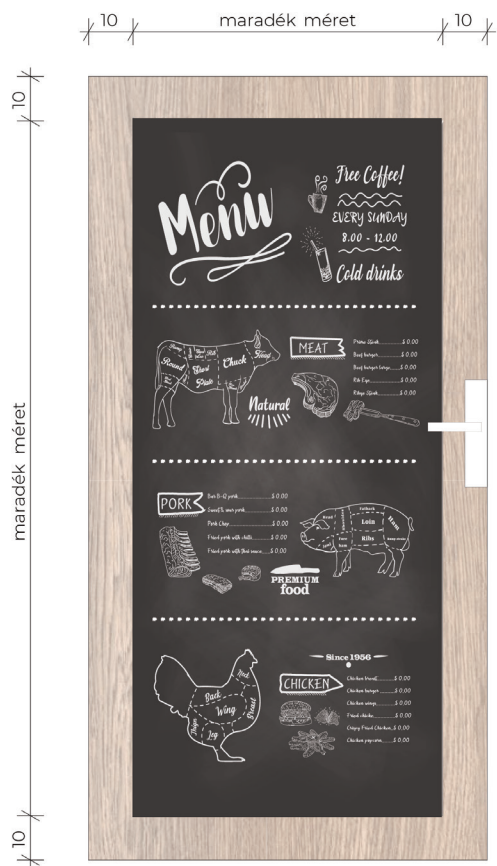

VÁSÁRCSARNOK

bérlői arculati kézikönyv

3. BELTÉRI PAVILONOK

—
3.2 méretek

A pavilonok rétegeltlemez ajtajára fekete táblafestéssel kezelt tábla kerül, a szélétől körben 10-10 cm elhagyással.

Ezek a bérlők által szabadon, egyénileg, kézzel, fehér táblakréttával írható információs felületek.

900 mm

SAJÁT KÉSZÍTÉSŰ,
HÁZI FÜSTÖLTÁRUK
SONKA • KOLBÁSZ
STIFOLDER
TEPERTŐ • SZALONNA

1150 mm



Füstöltárú

900 mm



A Á B C D E É F G H I Í J K L M N O Ó Ö Ő P Q R S T U Ú Ü Ű V W X Y Z
a á b c d e é f g h i í j k l m n o ó ö ő p q r s t u ú ü ű v w x y z

A Á B C D E É F G H I Í J K L M N O Ó Ö Ő P Q R S T U Ú Ü Ű V W X Y Z
a á b c d e é f g h i í j k l m n o ó ö ő p q r s t u ú ü ű v w x y z

1150 mm



500 mm

Bretty Regular

Always Together Regular

VÁSÁRCSARNOK

bérlői arculati kézikönyv

3. BELTÉRI PAVILONOK

—
3.3 bérlői feliratok

A hosszabbik tábla háromsztatú.

Részei, balról jobbra haladva:

bérlői feliratok,
pavilon funkciója/kínált áru megnevezése,
logó és ábrák (árura utaló).

Kalligráfus által festett feliratok

Elsődleges, irányadó betűtípus: Bretty (Regular)

Másodlagos (kisbetűs), irányadó betűtípus:

Always Together (Regular)

Középre zárt

Fehér





VÁSÁRCSARNOK

bérlői arculati kézikönyv

3. BELTÉRI PAVILONOK

3.4 kivitelezés, elhelyezés

KÜLSŐ FELIRATOK

Kalligráf felfestés

BELSŐ FELIRATOK

Anyag: laminált vinyl matrica
+ a tábla

TÁBLA (700 x 1405 mm)

Anyag: krétázható fólia + 3 mm DiBond vagy FairBond



KÜLÖNLEGES KÜRTÖSKALÁCS KALÁCSAINK
SZÍNES - DÍÓS - MÍNÁLS - CITRÓMOS

TITÓK, FRISSTÖK
KÁVÉ - TEA - ÜDÍTŐ - ÁSVÁNYVÍZ

Lorem ipsum dolor sit amet
sed diam nonammy

nihil euismod invidunt
ut laoreet dolore magna
Ut vero enim ad inuen
ullamcorper suscipit

consequat Duis autem vel
eum irure dolor in hendrerit

nihil euismod invidunt
ut laoreet dolore magna
Ut vero enim ad inuen
ullamcorper suscipit

consequat Duis autem vel
eum irure dolor in hendrerit

Kürtöskalács Bt.

KÜLÖNLEGES KÜRTÖSKALÁCSAINK
SZÍNES - DÍÓS - MÍNÁLS - CITRÓMOS

TITÓK, FRISSTÖK
KÁVÉ - TEA - ÜDÍTŐ - ÁSVÁNYVÍZ

LOREM IPSUM DOLOR SIT AMET
SED DIAM NONAMMY
NIBH EUISMOD INVICIDUNT
UT LAOREET DOLORE MAGNA

UT WISET ENIM DO MINIM
ULLAMCORPER SUSCIPIT
CONSEQUAT DUIS AUTEM VEL
EUM IRURE DOLOR IN HENDREKIT

LOREM IPSUM DOLOR SIT
SED DIAM NONAMMY
NIBH EUISMOD INVICIDUNT
UT LAOREET DOLORE MAGNA

UT WISET ENIM DO MINIM
ULLAMCORPER SUSCIPIT
CONSEQUAT DUIS AUTEM VEL
EUM IRURE DOLOR IN HENDREKIT

PRESENT UPTATUM RIL DELENT
ALIQUE DUIS DOLOR TE FEUGIAT
LOREM IPSUM DOLOR SIT AMET
CONSECTETUR PRAESIPISNG ELIT
SED DIAM

KÜLÖNLEGES KÜRTÖSKALÁCSAINK
SZÍNES - DÍÓS - MÍNÁLS - CITRÓMOS

TITÓK, FRISSTÖK
KÁVÉ - TEA - ÜDÍTŐ - ÁSVÁNYVÍZ

LOREM IPSUM DOLOR SIT AMET
SED DIAM NONAMMY
NIBH EUISMOD INVICIDUNT
UT LAOREET DOLORE MAGNA

UT WISET ENIM DO MINIM
ULLAMCORPER SUSCIPIT
CONSEQUAT DUIS AUTEM VEL
EUM IRURE DOLOR IN HENDREKIT

KÜLÖNLEGES KÜRTÖSKALÁCSAINK
SZÍNES - DÍÓS - MÍNÁLS - CITRÓMOS

TITÓK, FRISSTÖK
KÁVÉ - TEA - ÜDÍTŐ - ÁSVÁNYVÍZ

LOREM IPSUM DOLOR SIT AMET
SED DIAM NONAMMY
NIBH EUISMOD INVICIDUNT
UT LAOREET DOLORE MAGNA

UT WISET ENIM DO MINIM
ULLAMCORPER SUSCIPIT
CONSEQUAT DUIS AUTEM VEL
EUM IRURE DOLOR IN HENDREKIT



VÁSÁRCSARNOK

bérlői arculati kézikönyv

4. KÜLTÉRI PAVILONOK

—
4.0 látványtervek

1. TÁBLA

(kisebb logó, nyitvatartás, napi ajánlat)

középre zárt logó

középre zárt szövegoszlopok

209 x 77 cm vágott vinyl matrica

2. TÁBLA


(árak, kínálat, egyéb információk)

középre zárt név

balra zárt szövegoszlopok

jobb szélén ábrák, rajzok a kínálatról

209 x 209 cm Fairbond szendvicslemez

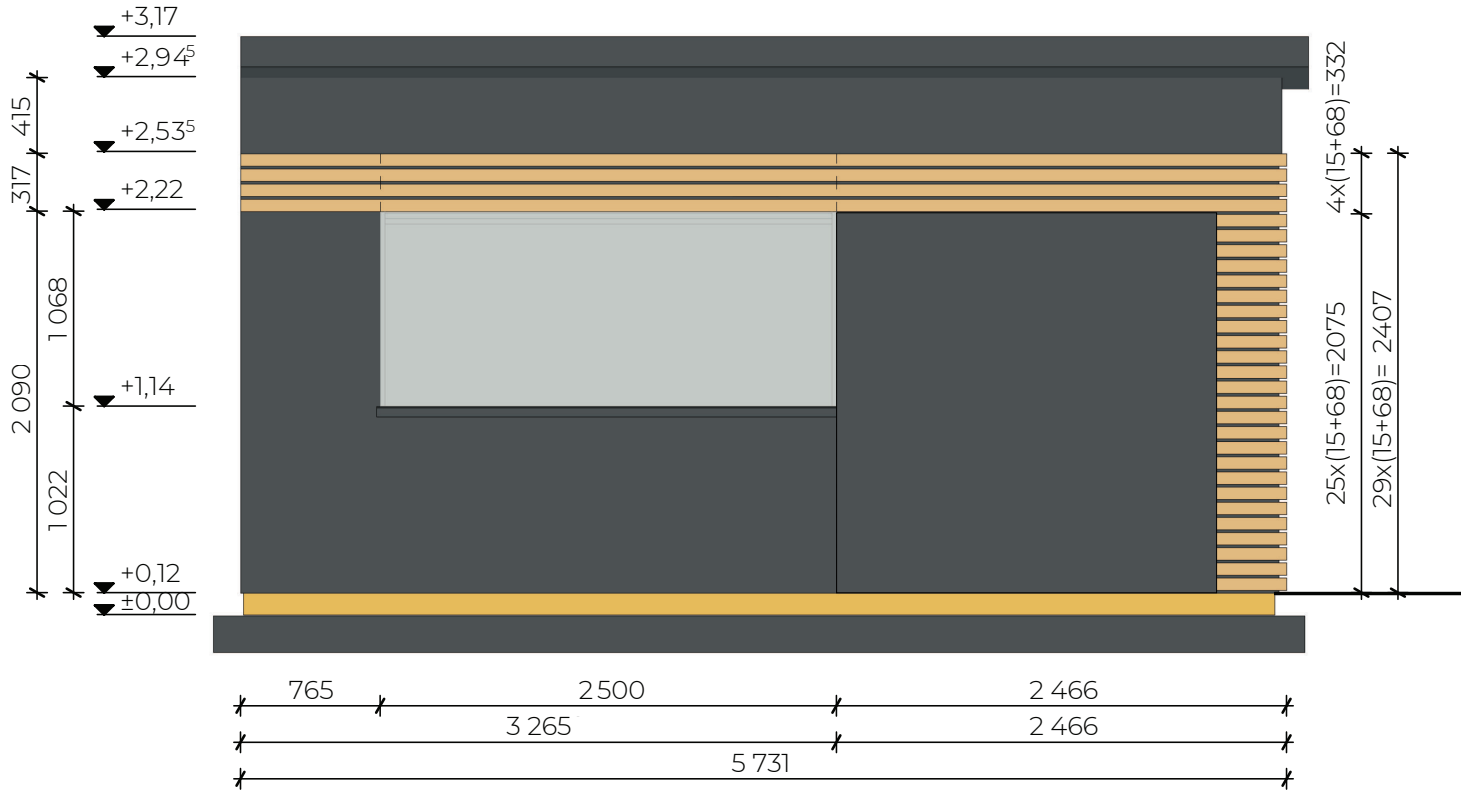

209 x 77 cm



KÜLÖNLEGES KÜRTÖS KALÁCSAINK:
SZÍNES - DIÓS - MÁLNÁS - CITROMOS

ITALOK, FRISSTÍTŐK:
KÁVÉ - TEA - ÜDÍTŐ - ÁSVÁNYVÍZ

Lorem ipsum dolor sit amet
sed diam nonummy

nibh euismod tincidunt
ut laoreet dolore magna
Ut wisi enim ad minim
ullamcorper suscipit

consequat Duis autem vel

eum irure dolor in hendrerit

nibh euismod tincidunt
ut laoreet dolore magna
Ut wisi enim ad minim
ullamcorper suscipit

consequat Duis autem vel

eum irure dolor in hendrerit

209 x 209 cm

Kürtöskalács Bt.

KÜLÖNLEGES KÜRTÖS KALÁCSAINK:
SZÍNES - DIÓS - MÁLNÁS - CITROMOS

ITALOK, FRISSTÍTŐK:
KÁVÉ - TEA - ÜDÍTŐ - ÁSVÁNYVÍZ

LOREM IPSUM DOLOR SIT AMET
SED DIAM NONUMMY
NIBH EUISMOD TINCIDUNT
UT LAOREET DOLOR MAGNA

UT WISI ENIM AD MINIM
ULLAMCORPER SUSCIPIT
CONSEQUAT DUIS AUTEM VEL
EUM IRURE DOLOR IN HENDRERIT

LOREM IPSUM DOLOR SIT
SED DIAM NONUMMY
NIBH EUISMOD TINCIDUNT
UT LAOREET DOLOR MAGNA

UT WISI ENIM AD MINIM
ULLAMCORPER SUSCIPIT
CONSEQUAT DUIS AUTEM VEL
EUM IRURE DOLOR IN HENDRERIT

PRASENT LUPITATUM RIL DELENIT
AUGUE DUIS DOLOR TE FEUSAIT
LOREM IPSUM DOLOR SIT AMET,
CONSECTETUR ADIPISCING ELIT,
SED DIAM

KÜLÖNLEGES KÜRTÖS KALÁCSAINK:
SZÍNES - DIÓS - MÁLNÁS - CITROMOS

ITALOK, FRISSTÍTŐK:
KÁVÉ - TEA - ÜDÍTŐ - ÁSVÁNYVÍZ

LOREM IPSUM DOLOR SIT AMET
SED DIAM NONUMMY
NIBH EUISMOD TINCIDUNT
UT LAOREET DOLOR MAGNA

UT WISI ENIM AD MINIM
ULLAMCORPER SUSCIPIT
CONSEQUAT DUIS AUTEM VEL
EUM IRURE DOLOR IN HENDRERIT

KÜLÖNLEGES KÜRTÖS KALÁCSAINK:
SZÍNES - DIÓS - MÁLNÁS - CITROMOS

ITALOK, FRISSTÍTŐK:
KÁVÉ - TEA - ÜDÍTŐ - ÁSVÁNYVÍZ

LOREM IPSUM DOLOR SIT AMET
SED DIAM NONUMMY
NIBH EUISMOD TINCIDUNT
UT LAOREET DOLOR MAGNA

UT WISI ENIM AD MINIM
ULLAMCORPER SUSCIPIT
CONSEQUAT DUIS AUTEM VEL
EUM IRURE DOLOR IN HENDRERIT



VÁSÁRCSARNOK

bérlői arculati kézikönyv

4. KÜLTÉRI PAVILONOK

4.1 feliratok

Használandó betűtípus:

Breetty Regular

Always Together

A kézikönyvben szereplő
szabályszerűségeket követve.

Kivitelezés:

KÜLSŐ FELIRATOK

Fairbond szendvicслеmez

Vágott vinyl matrica

BELSŐ FELIRATOK

Laminált vinyl matrica





PÉCSI VÁSÁRCSARNOK

VÁSÁRCSARNOK

bérlői arculati kézikönyv

5. ELADÓI MEGJELENÉS

—
5.0 kötetny

Logózási eljárás:

hímezés, fehér színnel.

Logóméret:

13 cm széles

4,7 cm magas

Magasság:

A nyak kivágásától számítva
8 cm-től lefelé kezdődik a logó.

Szélesség:

A kötetny szélétől
elhagyandó táv kb. 8,7-9 cm,
vízszintesen középre igazítva.



nagyobb betű



kisebb betű



dőlt betű



más betűtípus



vastagabb felirat



vékonyabb felirat



torzított felirat



torzított felirat



színes logó



elsőrendű felirat helyén logó



színes felirat



fekete felirat

VÁSÁRCSARNOK

bérlői arculati kézikönyv

6. TILTÁSOK

6.0 nem megengedett változtatások

NEM használható a feliratokhoz:

a meghatározottaknál nagyobb betű,
kisebb betű,
dőlt betű,
más betűtípus.

NEM lehet a feliratok bármelyike:

vastagabb,
vékonyabb,
torzított (nyújtott, összenyomott),
más színű,
fekete sem.

NEM lehet a logó:

más színű,
az elsőrendű felirat helyén.



VÁSÁRCSARNOK

bérlői arculati kézikönyv

7. KAPCSOLAT

—

7.0 elérhetőségek

Pécsi Vagyonhasznosító Zrt.

H-7626 Pécs, Búza tér 8/B.

dr. Orbán Krisztina

vásárcsarnok-vezető

Mobil: +36 30 383-4456

E-mail: orban.krisztina@pvh.hu

Pécsi Kommunikációs Központ Kft.

Tervező-kivitelező

H-7621 Pécs, Király utca 27.

E-mail: info@pecsikommunikacio.hu

